


L=240.0m

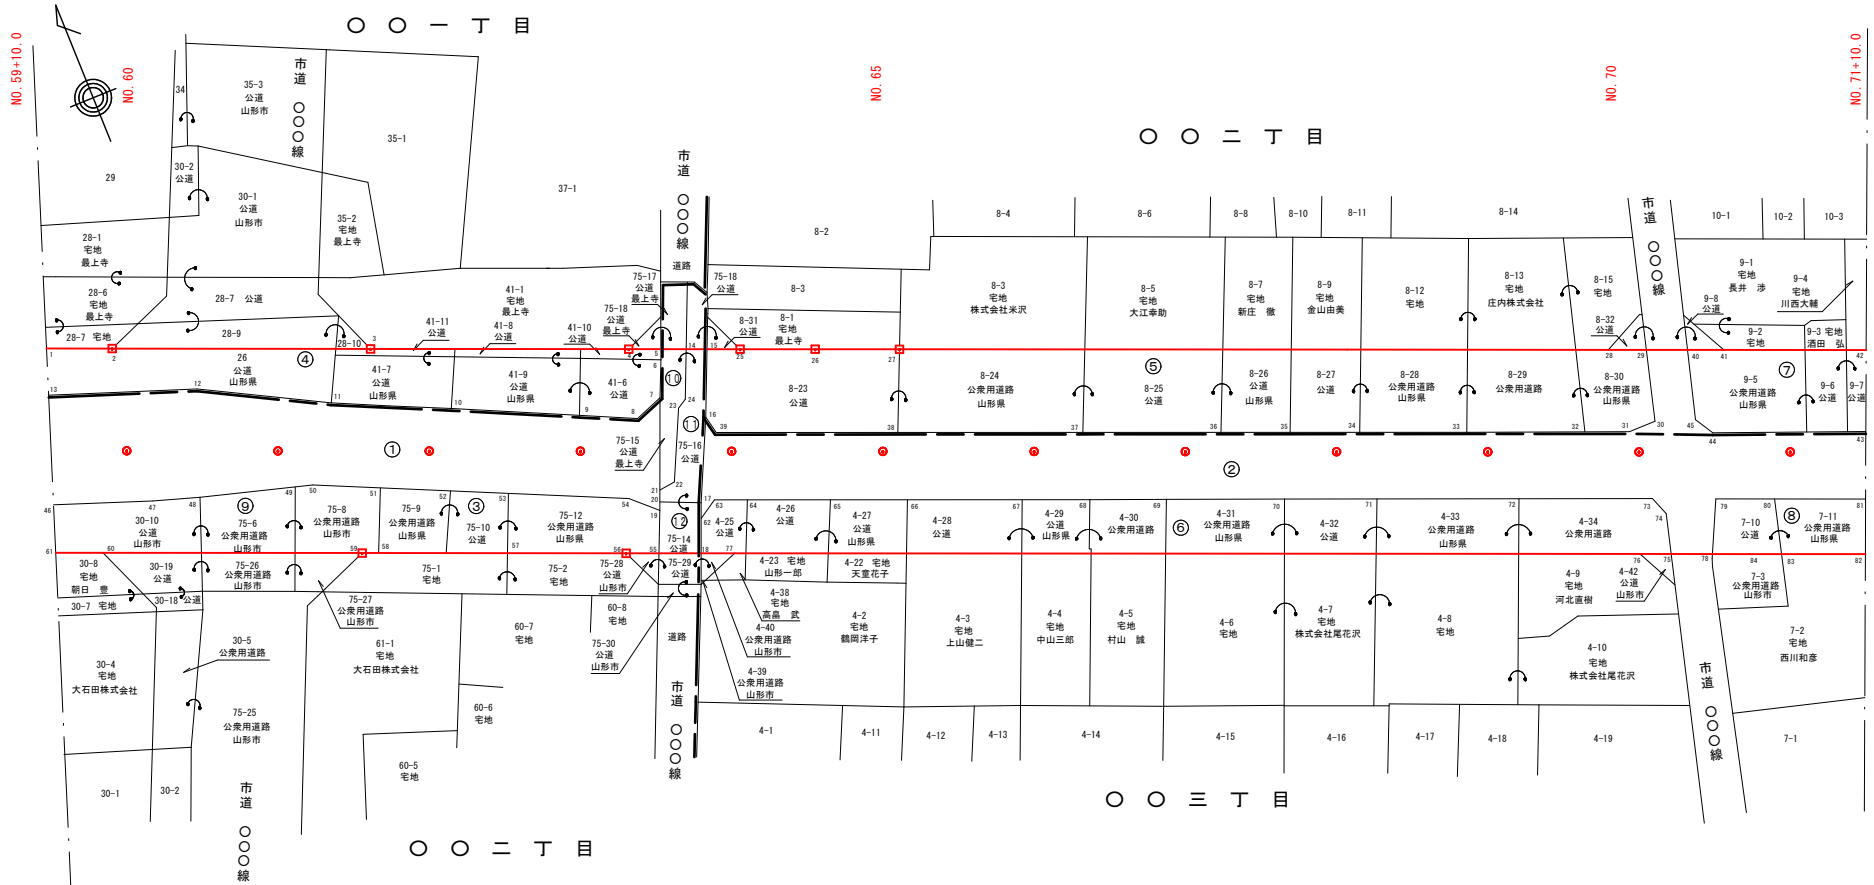

分割番号	区分	番号	面積
001	国有地	① 国	979.90
		② "	1475.50
		計	2455.40
		面積	2455
		③ 県	287.53
	地方公共団体有地	④ "	577.23
		⑤ "	1364.44
		⑥ "	915.12
		⑦ "	248.22
		⑧ "	146.00
	市	⑨ 市	329.93
		計	3868.47
		面積	3868

分割番号	区 分	番 号	面 積
001	その他	⑩	47.72
		⑪	71.81
		⑫	37.06
		計	156.59
		面 積	157
道路敷面積			6480

No. 〇〇~No. 〇〇 「平成〇〇年度〇〇〇工事 用地実測図に基づき作成」