

【道路事業(改築)】 一般国道287号 杉山(2)工区

すぎやま

位置図

← 至長井市

白鷹町


一般国道287号 杉山(2)工区
延長 1,720 m
幅員 6.5 (9.5) [12.0] m

(一)白滝宮宿線

(主)長井大江線

↓ 至山形市

→ 至寒河江市

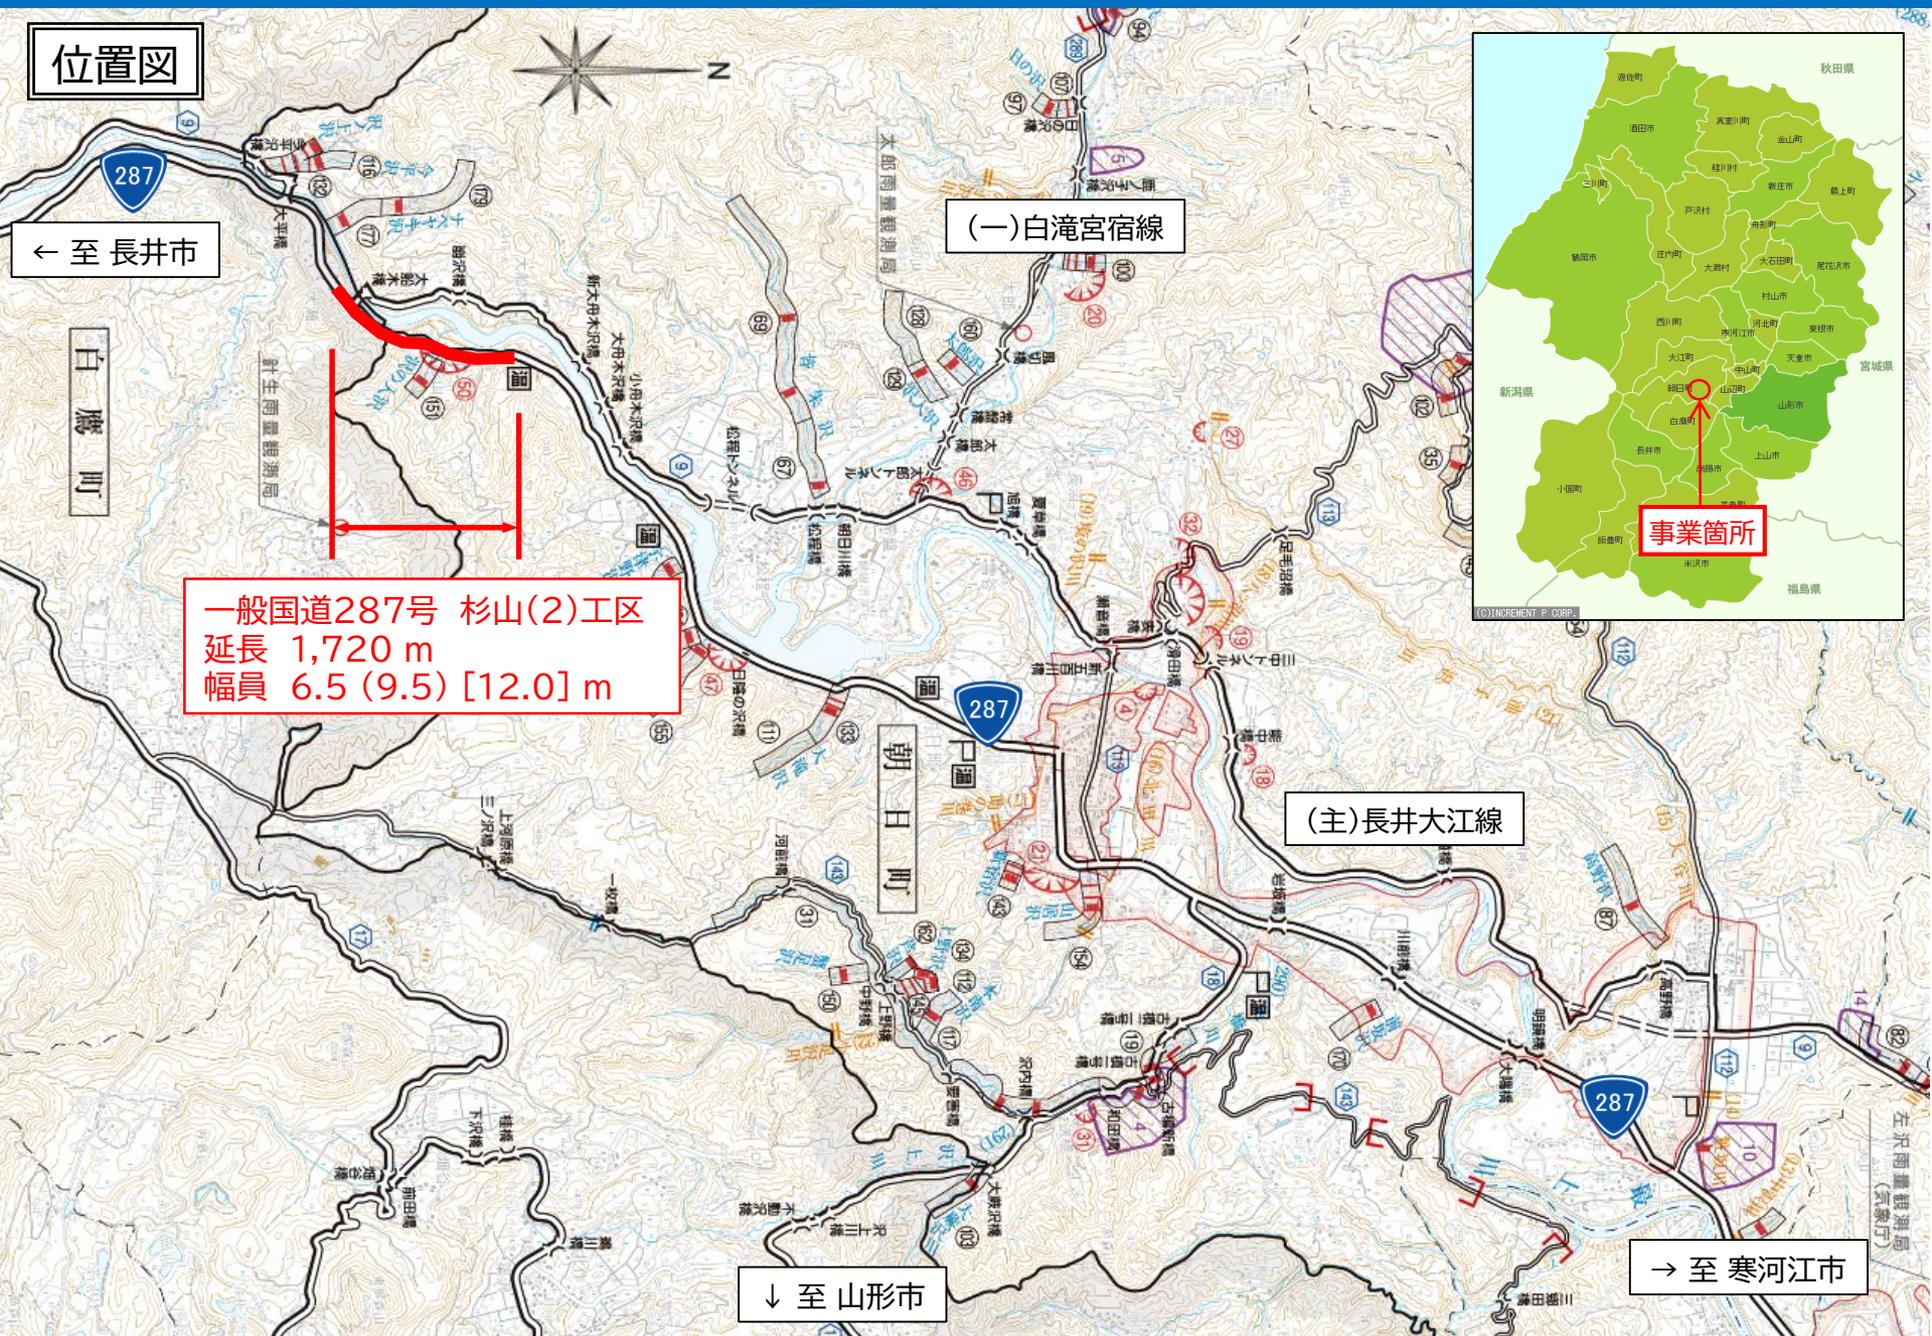

【道路事業(改築)】 一般国道287号 杉山(2)工区

すぎやま


現況写真



一般国道287号 杉山(2)工区
 延長 1,720 m
 幅員 6.5 (9.5) [12.0] m

至大江町 →

計画平面図

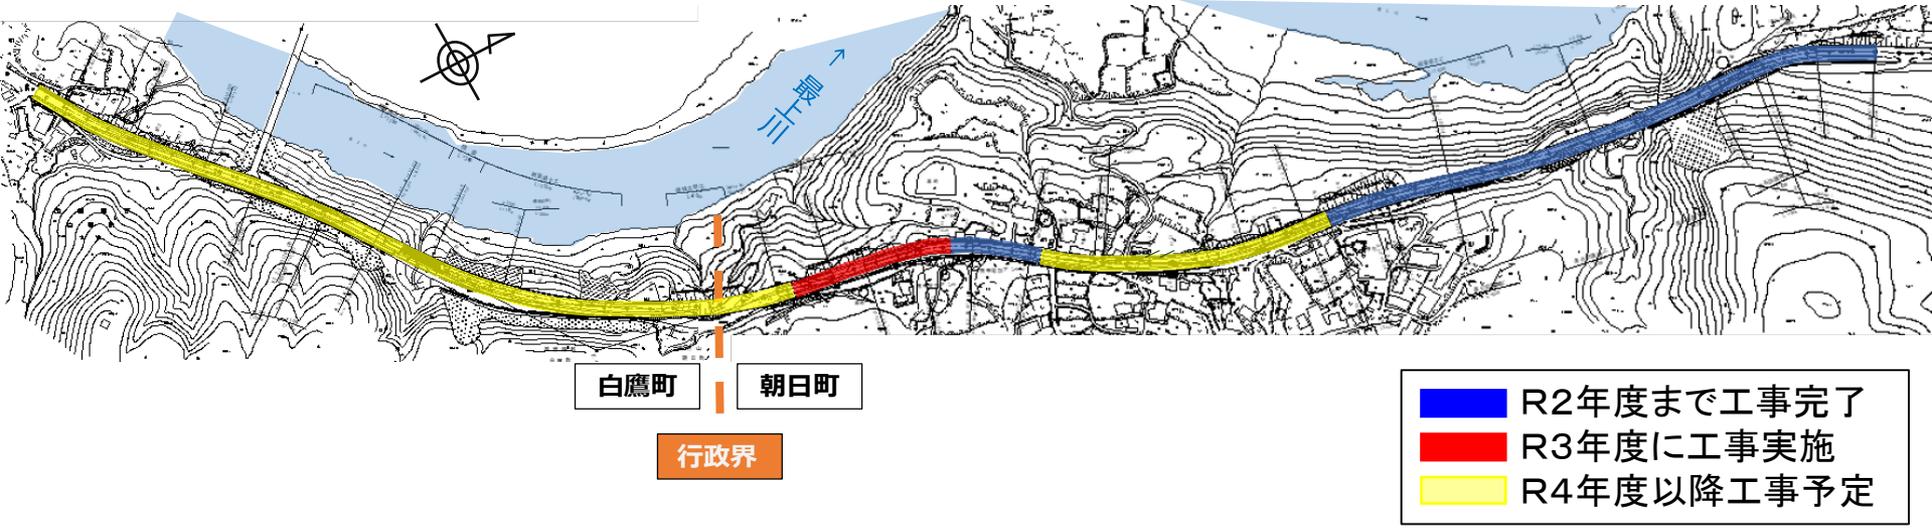

現況及び計画横断図

