


【道路事業(改築)】 主要地方道大江西川線 貫見(2)工区

おおえにしかわ めくみ

位置図

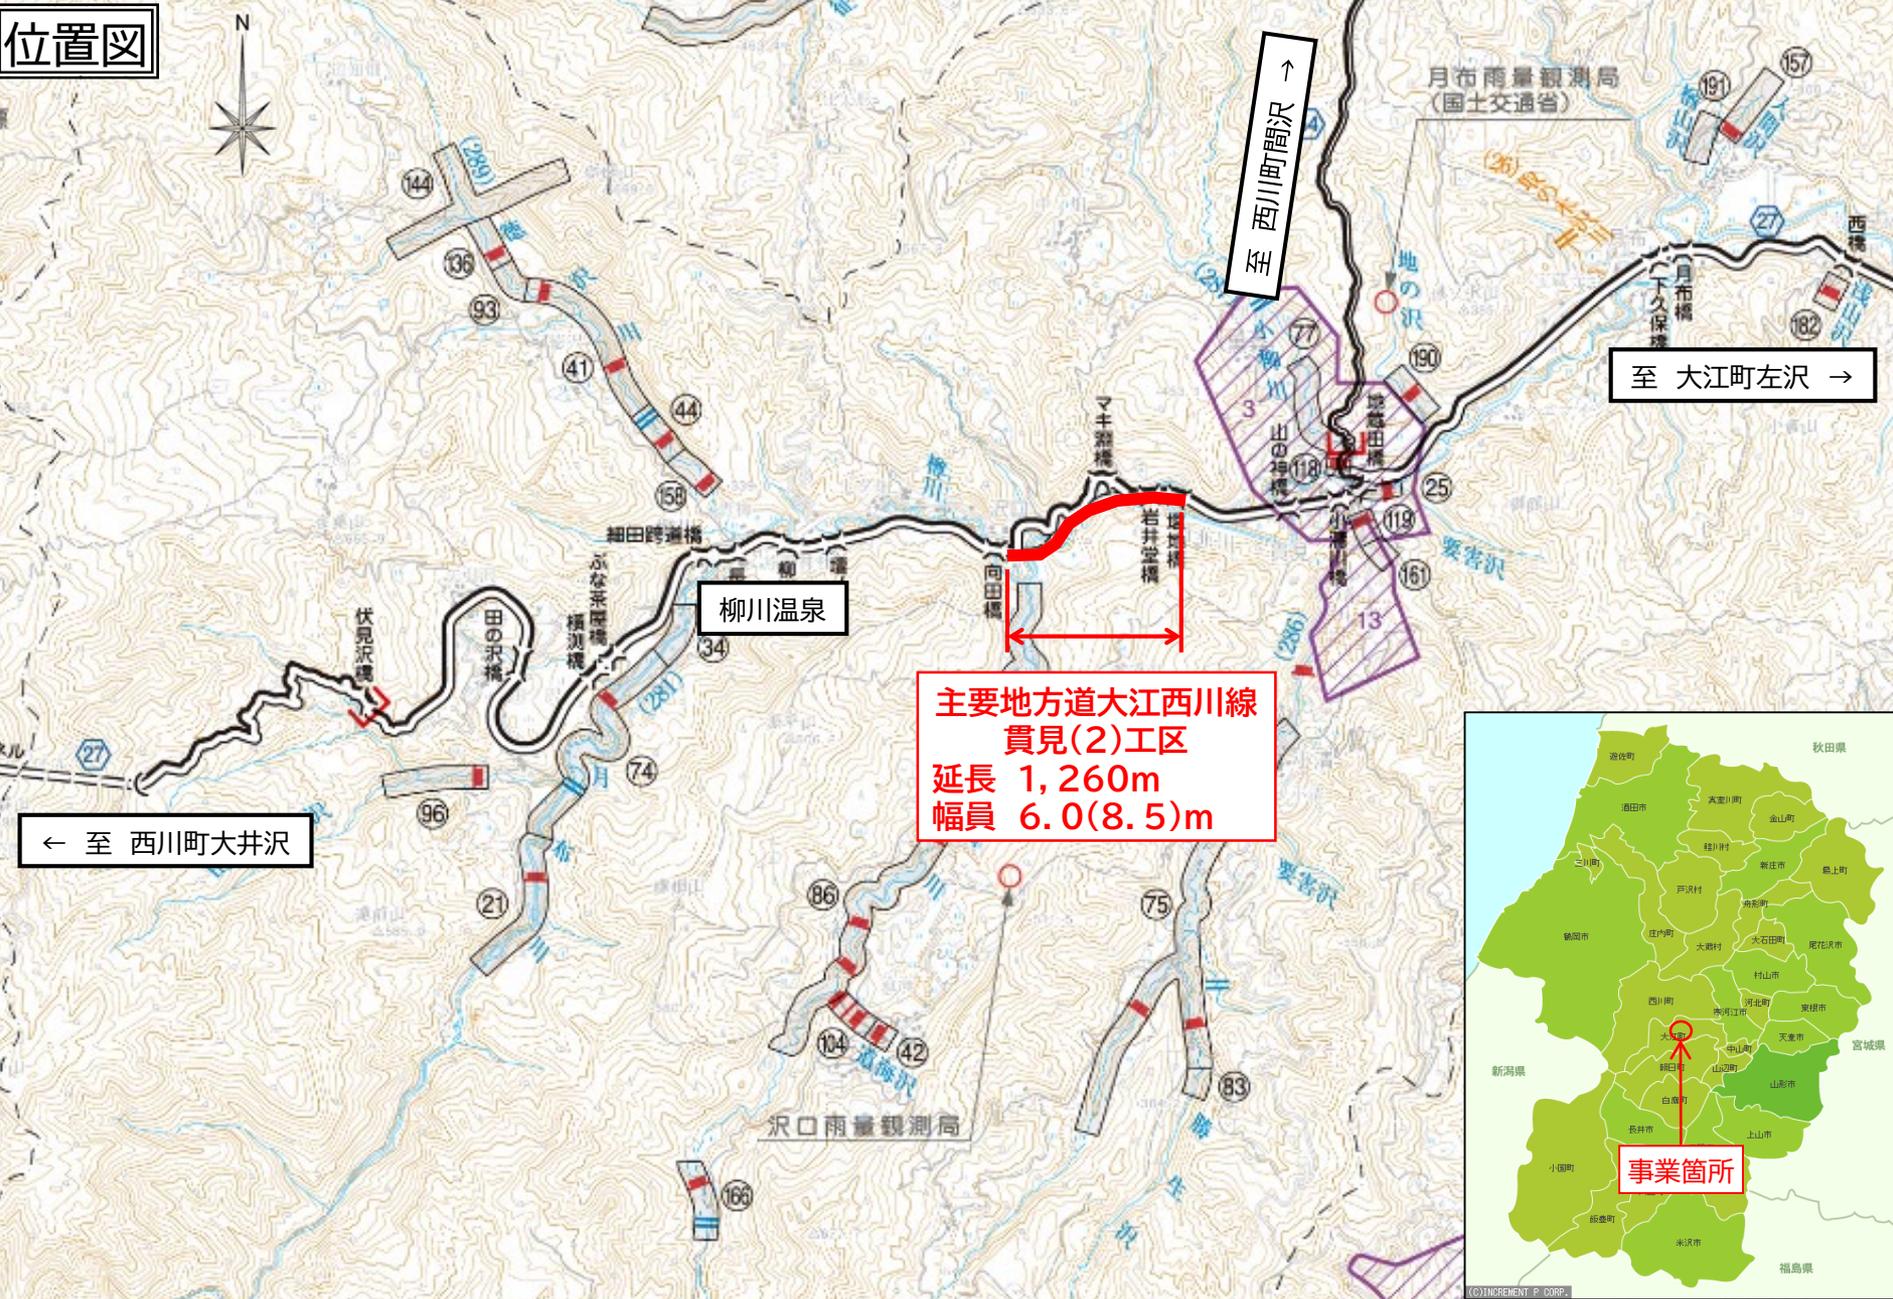

主要地方道大江西川線  
 貫見(2)工区  
 延長 1,260m  
 幅員 6.0(8.5)m



至 大江町左沢 →

↑ 西川町間沢

← 至 西川町大井沢


柳川温泉

沢口雨量観測局

月布雨量観測局 (国土交通省)

事業箇所


現況写真(起点側)

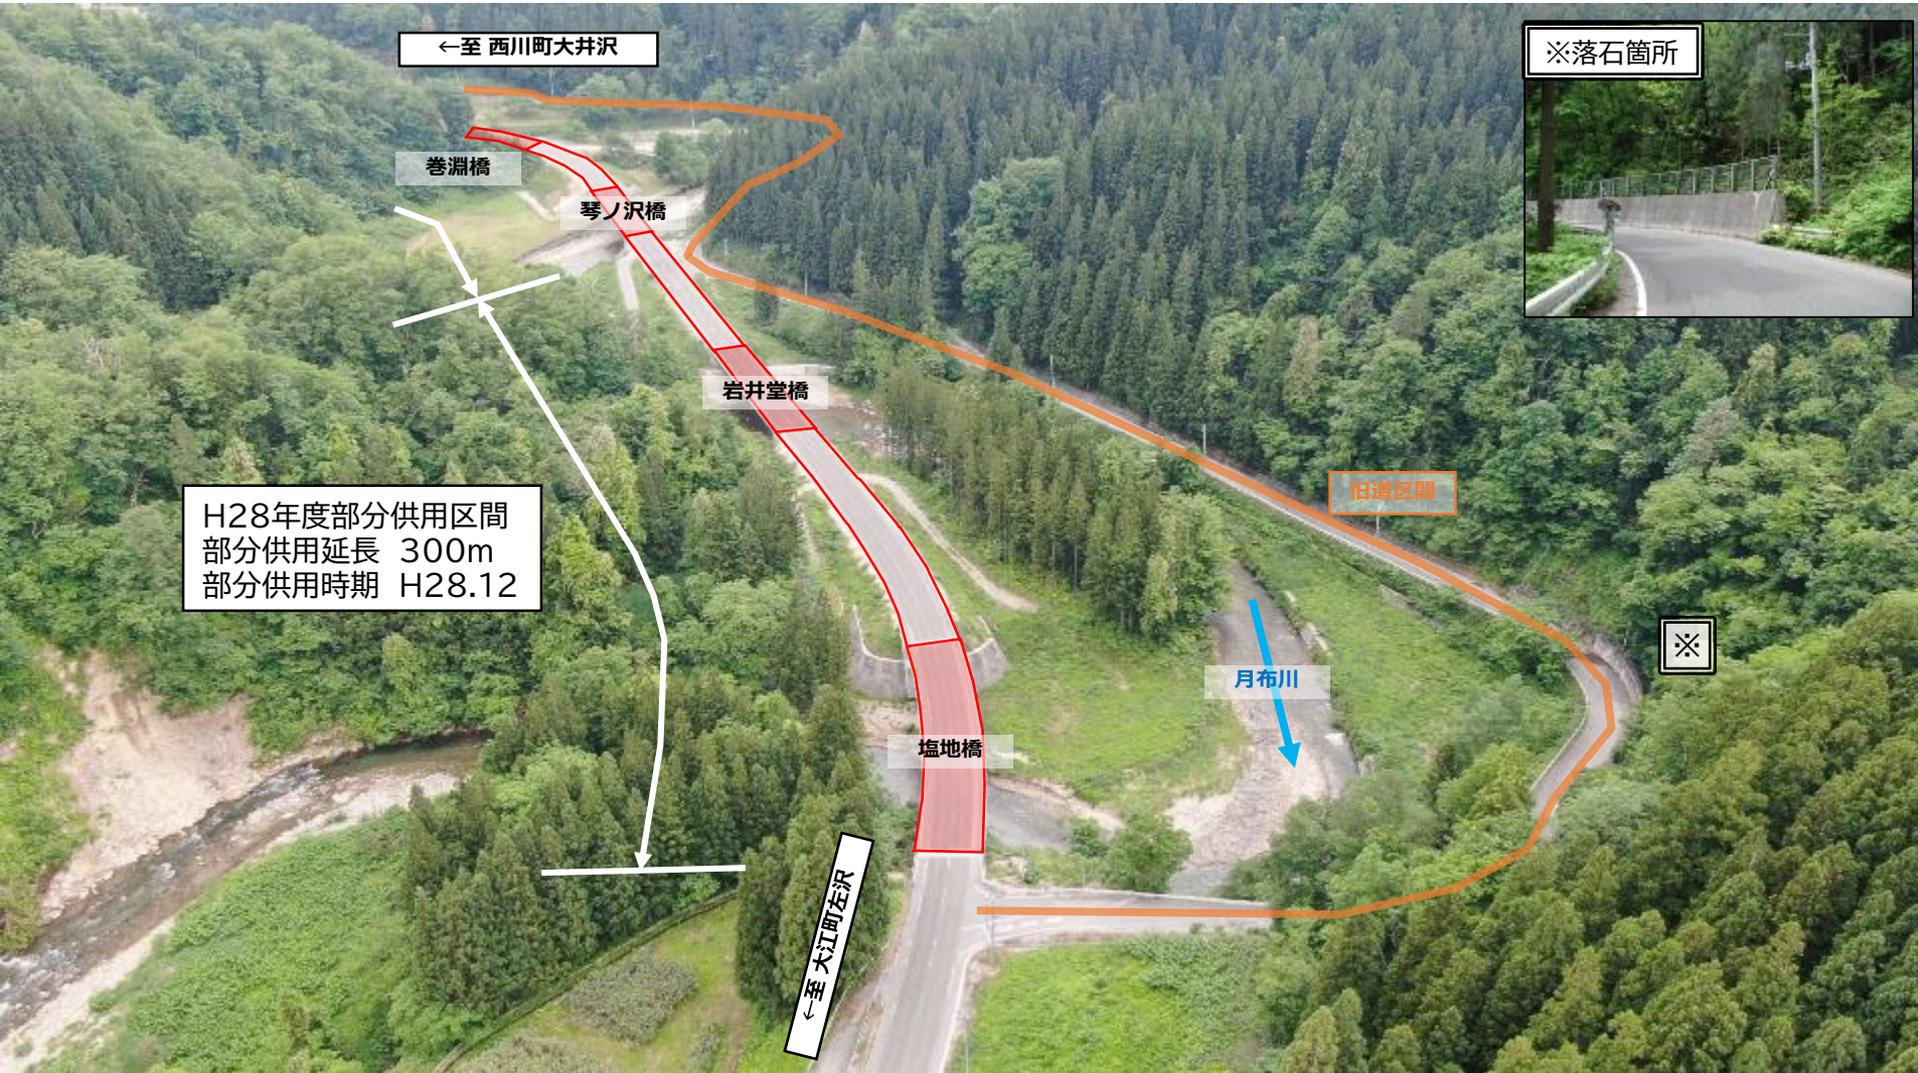


現況写真(終点側)



計画平面図

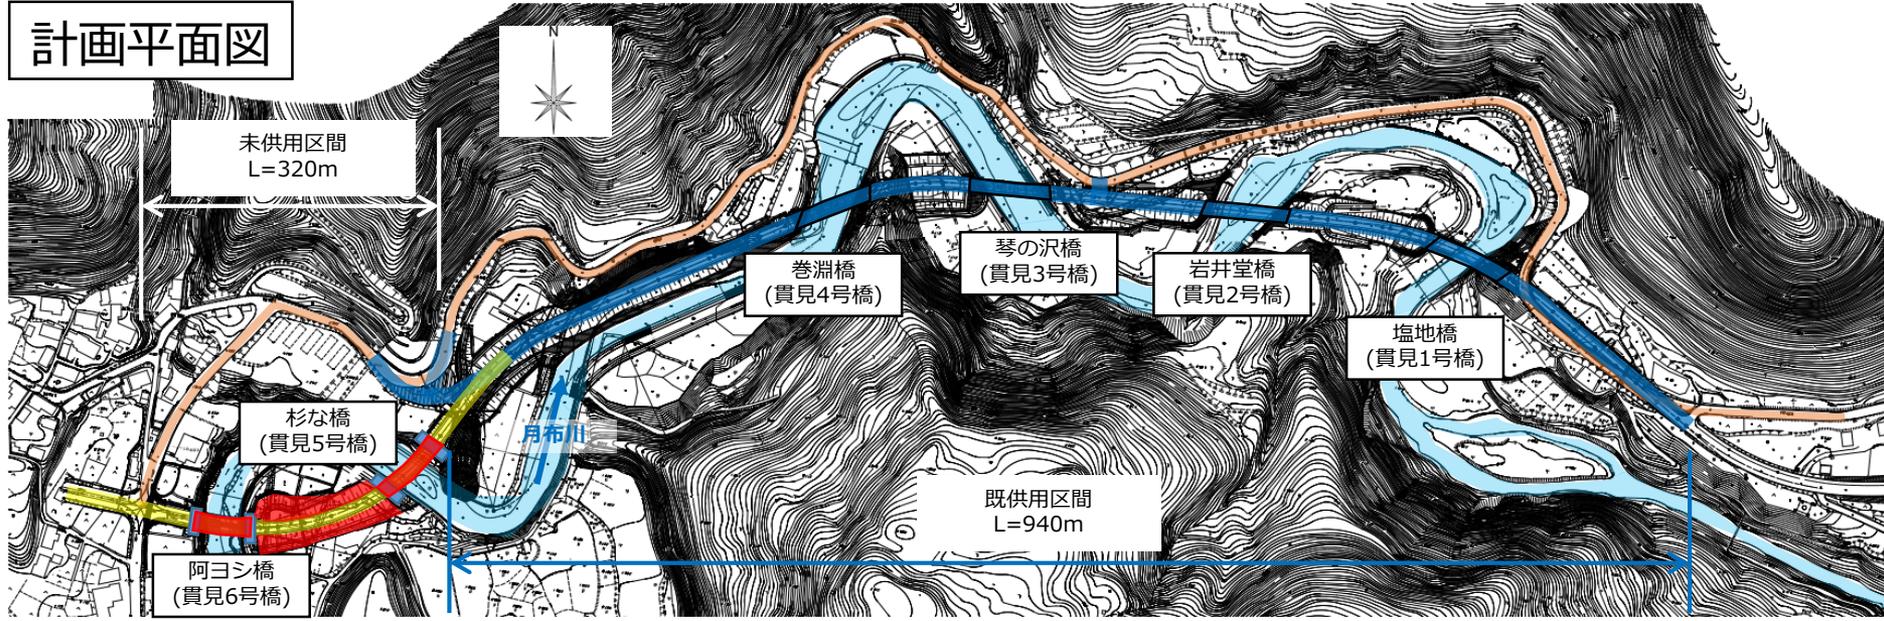

現況及び計画横断図

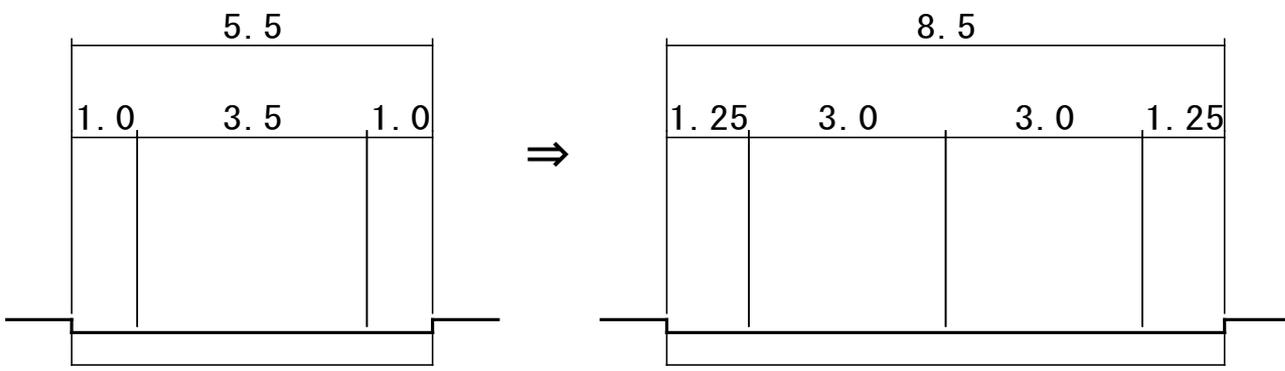

- R2年度まで工事完了
- R3年度に工事实施
- R4年度以降工事予定

- 令和3年度 貫見5号橋桁製作・架設工事  
貫見6号橋床版工事  
道路改良工事
- 令和4年度以降施工  
貫見5号橋床版工事  
舗装新設工事